THIS DRAWING IS UNPUBLISHED. RELEASED FOR PUBLICATION
© COPYRIGHT ALL RIGHTS RESERVED.

LOC	DIST

REVISIONS 変更

P	LTR	DESCRIPTION	DATE	DWN	APVD
	D2	REVISED PER ECO-11-005140	30MAR11	RK	HMR

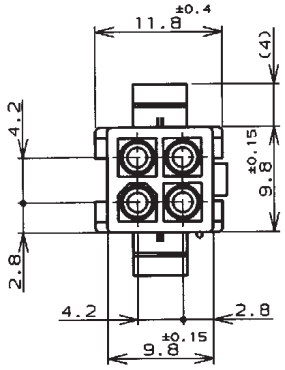

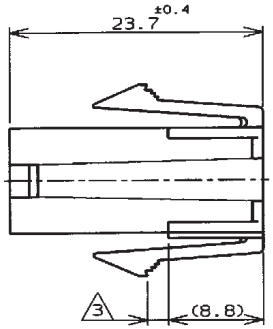

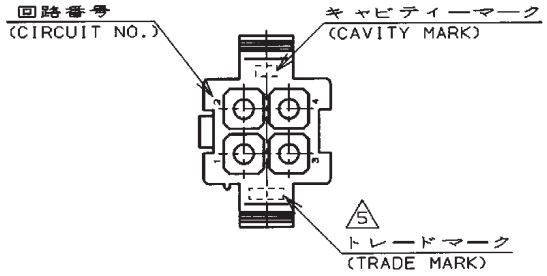

注記;

1. 使用端子型番は170359,170360,170361,170362
2. 嵌合相手ハウジング型番は172167
3. 適用パネル厚 0.8-2.0mm
4. 取付穴打抜方向とハウジングの挿入方向は同じとする。
5. 表1参照

NOTE;

1. APPLICABLE CONT P/N:170359,170360,170361,170362
2. MATING HSG P/N:172167
3. APPLICABLE PANEL THICKNESS:0.8~2.0mm
4. HOUSING INSERTION INTO THE PANEL CUT-OUT MUSTBE DONE IT THE SAME DIRECTION WITH PUNCH KNOCKING.
5. SEE TABLE1
6. OBSOLETE PARTS: OBSOLETE CIS STREAMLINING PER D.RENAUD/D.SINISI

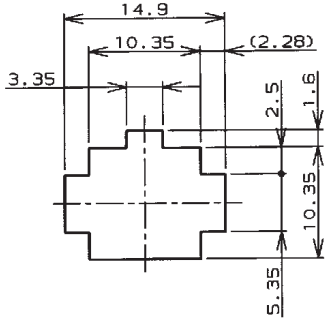

寸法公差は±0.20
(TOLERANCE:±0.20)

パネル取付穴
(RECOMENDED PANEL OPENING DIMENSION)

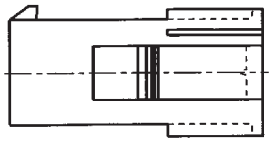

表1 (TABLE 1)

トレードマーク (TRADE MARK)	生産場所 (MANUFACTURING PLACE)
-AMP OR AMP	日本 (JAPAN)
-+AMP OR AMP	中国 (CHINA(PRC))

6 OBSOLETE

黒 (BLACK)	1-172159-9
青 (BLUE)	~~1-~~ ~~-6~~
緑 (GREEN)	1- -5
赤 (RED)	1- -2
自然色 (NATURAL)	172159-1
色 (COLOR)	型番 (P/N)
WIRE RANGE 適合電線断面積	INSULATION DIA 被覆外径

DIMENSIONS: 単位・縮 mm	TOLERANCES UNLESS OTHERWISE SPECIFIED 一般公差 (GENERAL TOLERANCE) ±0.3
MATERIAL 材料 66ナイロン UL94V-0 (66NYLON UL94V-0)	FINISH 仕上 —//

DWN M. Yamasaki 8 Jun '98
CHK M. Shin 15 JUN 98
APVD M. Shin 15 JUN 98
PRODUCT SPEC 製品規格 108-5138
INSTRACTION SHEET 取り扱い説明書 IS-105J
WEIGHT —//

TE Connectivity

NAME 名称
4極ミニユニバーサルメイテンロックキャップハウジング (UL94V-0)
4Pos MINI UNIVERSAL MATE-N-LOCK CONN.CAP HOUSING (UL94V-0)

SIZE	CAGE CODE	DRAWING NO 番号	RESTRICTED TO
A3	00779	C- 172159	

CUSTOMER DRAWING | SCALE 尺度 2-1 | SHEET 1 OF 1 | REV D2

参考図面